

Superficie parcela = 4.151,08 m2
Superficie sótano = 2.998,46 m2
100 plazas aparcamiento
91 trasteros



PROMOTOR
BLUBRN 28 S.L.

SITUACIÓN
Carrera SEGOVIA-CADIZ-GRANADA-GENERALITAT
MORCOSA - CASTELLO

FASE
PROYECTO BÁSICO

FECHA
FEBRERO 2024

COTAS
METROS

ESCALA
DIN A-1 1/200
DIN A-3 1/400


TRABAJO

NUEVA PROMOCIÓN PARA UN COMPLEJO DE APARTAMENTOS 23.05

PLANO

PLANTA SOTERRANI GENERAL

B-02

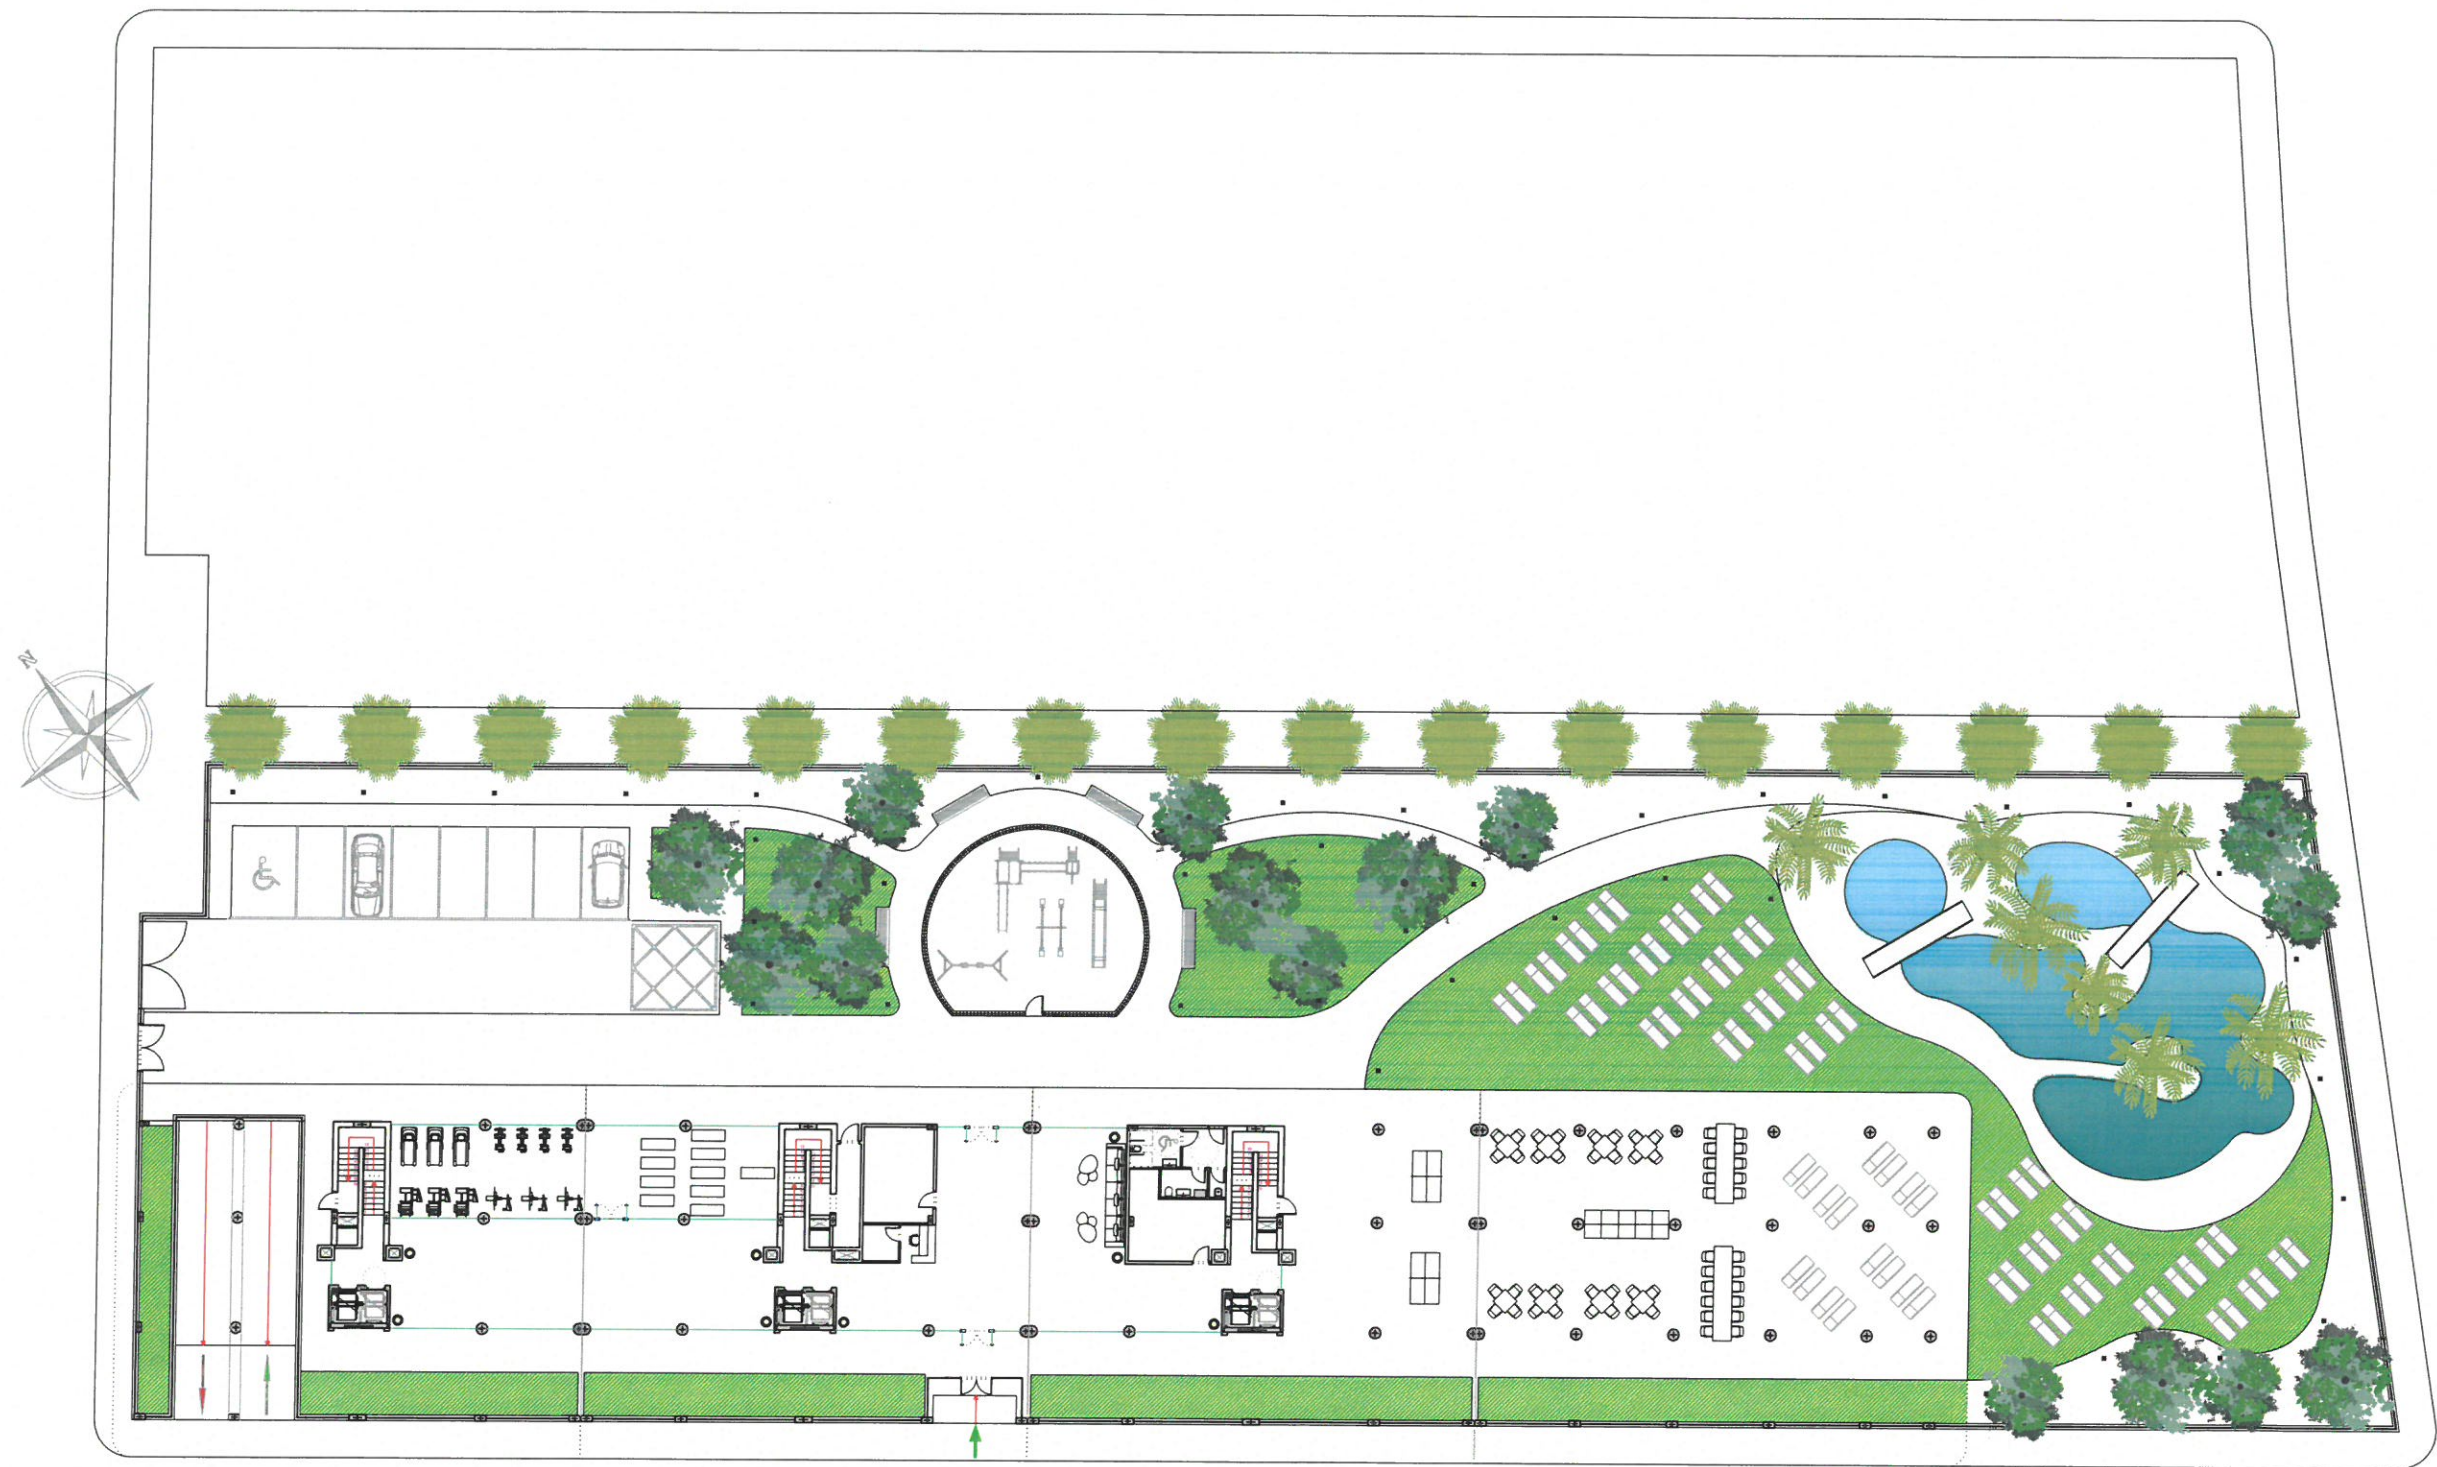

Superficie parcela = 4.151,08 m²

Superficie libre de edificación = 2.382,52 m²

40% Superficie mínima ajardinada por normativa sin piscinas ni sótano = 953,00 m²

Superficie ajardinada sin sótano y piscina = 953,98 m² (1.152,62 - 198,64)

Superficie ajardinada real = 1.953,95 m²



PROMOTOR
BLUBRN 28 S.L.

SITUACIÓN
Carrera SEGOVIA-CADIZ-GRANADA-GENERALITAT
MONICOFA - CASTELLÓ

FASE
PROYECTO BÁSICO

FECHA
FEBRERO 2024

COTAS
METROS

ESCALA
DIN A-1 1/200
DIN A-3 1/400

TRABAJO


NUEVA PROMOCIÓN PARA UN
COMPLEJO DE APARTAMENTOS

23.05

PLANO

PLANTA BAJA GENERAL

B-01

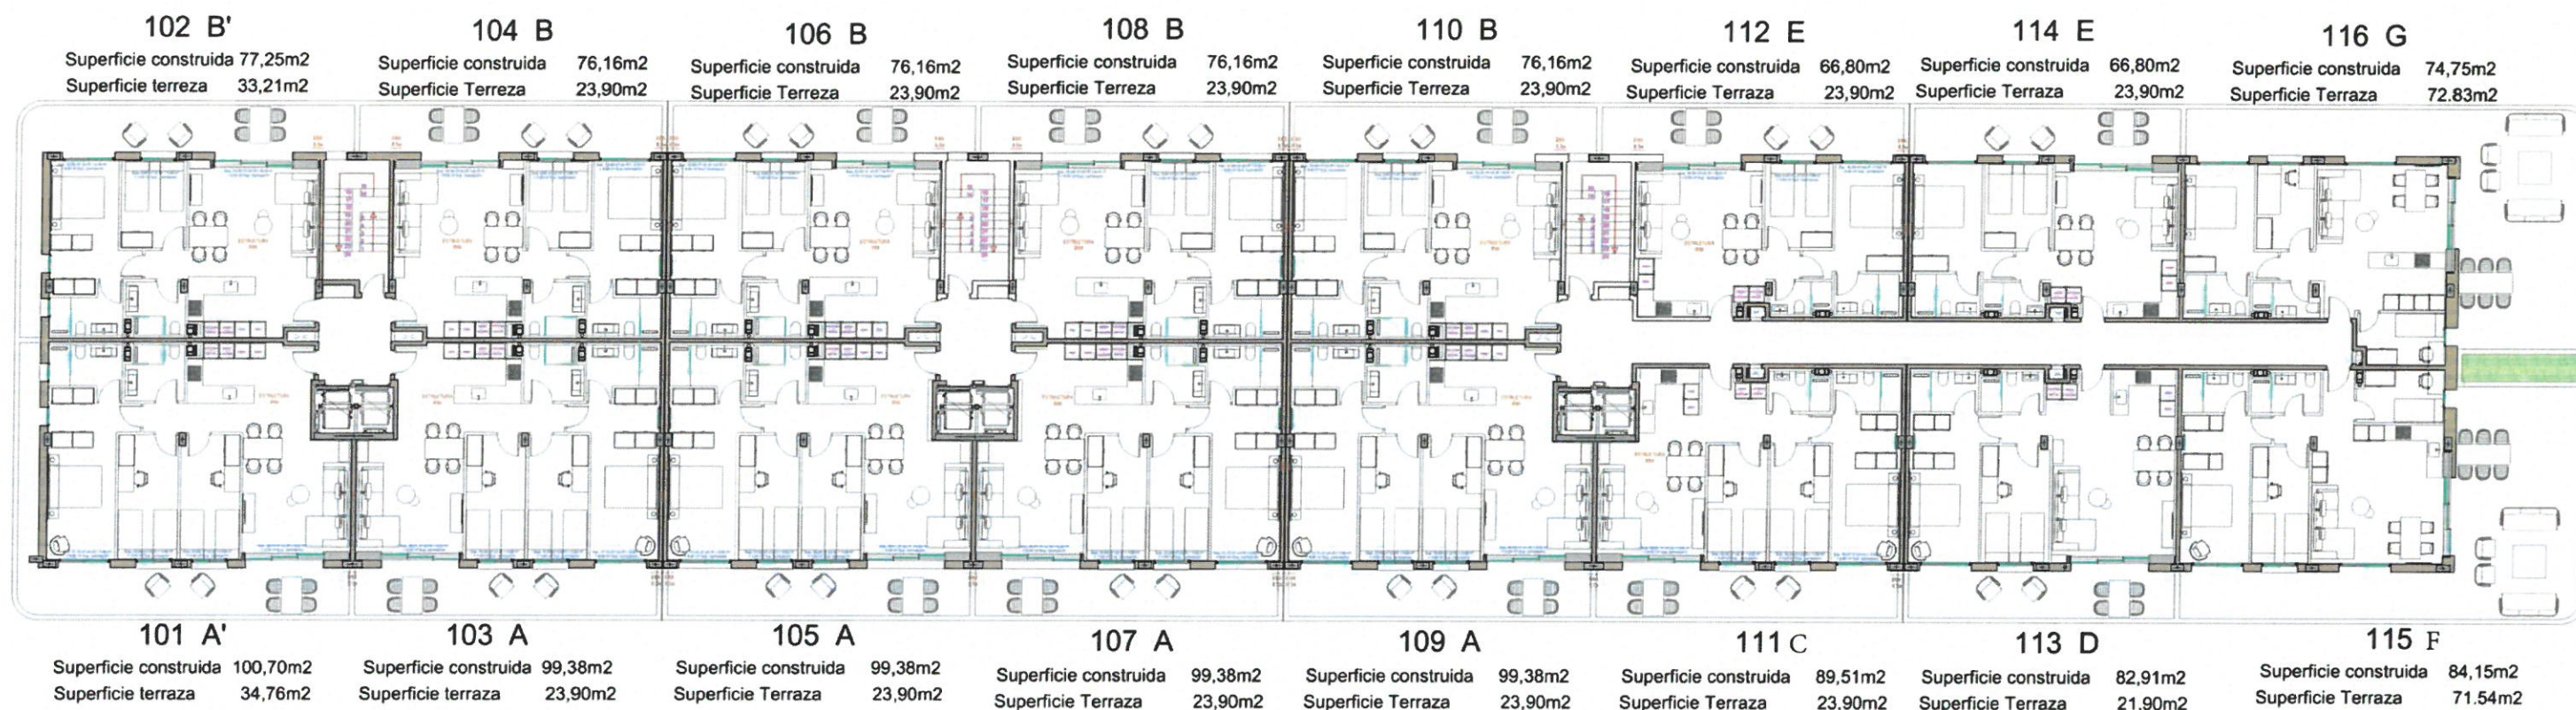

PLANTA PRIMERA

ESCALA 1/250



PROYECTOR
BLUPPI 28 S.L.

UBICACIÓN
Carrer Segura-Calle Granada-Governat
Moreda - CASTELLÓ

FASE
PROYECTO BÁSICO

FECHA
FEBRERU 2024

CODI
M0005

ESCALA
DN A-1 1/200
DN A-3 1/250


TRABAJA

NOVA PROJECCIÓ PER A UN
COMPLEX D'APARTAMENTS 23.05

PLANO

PLANTES PRIMERA I SEGONA

N
A-04

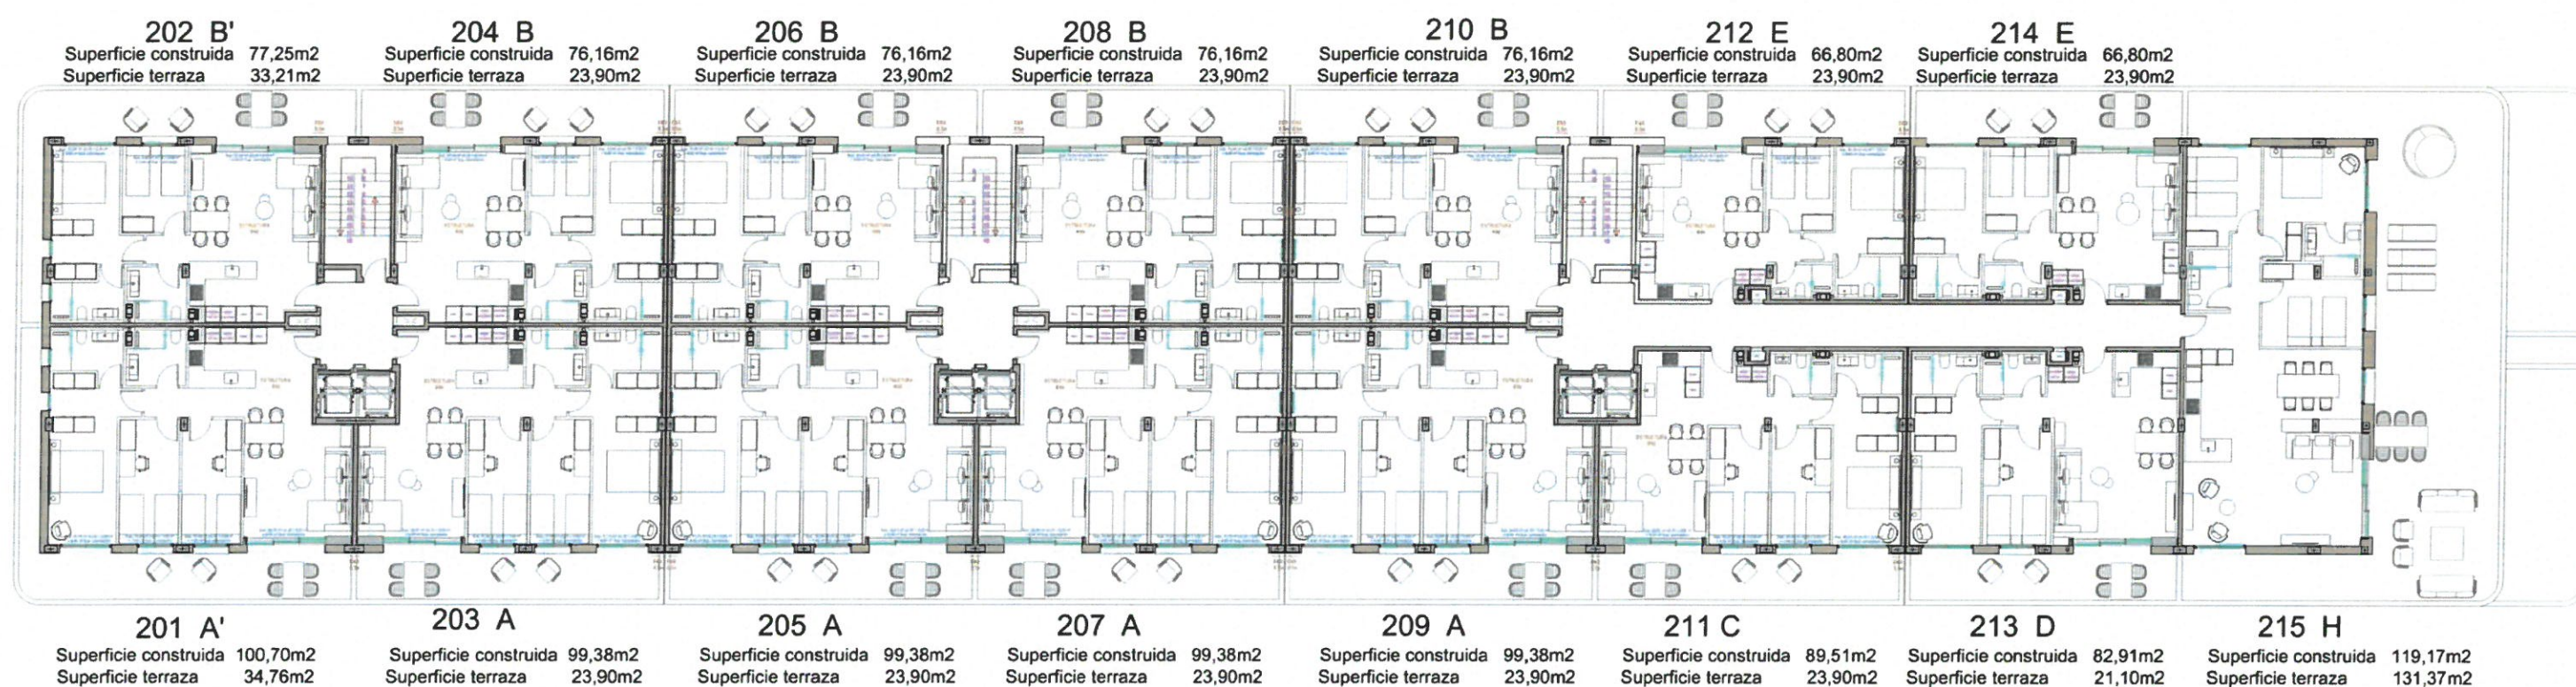

PLANTA SEGUNDA

ESCALA 1/250



PROMOTOR
BUBPA, S.L.

SITUACIÓN
Carrer Segura - Carrer Granvia - Generalitat
MURCIA - CASTELLÓ

FASE
PROYECTO BÁSICO

FECHA
FEBRERO 2024

COTAS
MÉTROS


ESCALA
DN A-1 1/250
DN A-3 1/250

TRABAJA

NOVA PROMOCIÓN PARA UN
COMPLEX DE APARTAMENTOS **23.05**

PLANO

PLANTES PRIMERA I SEGONA

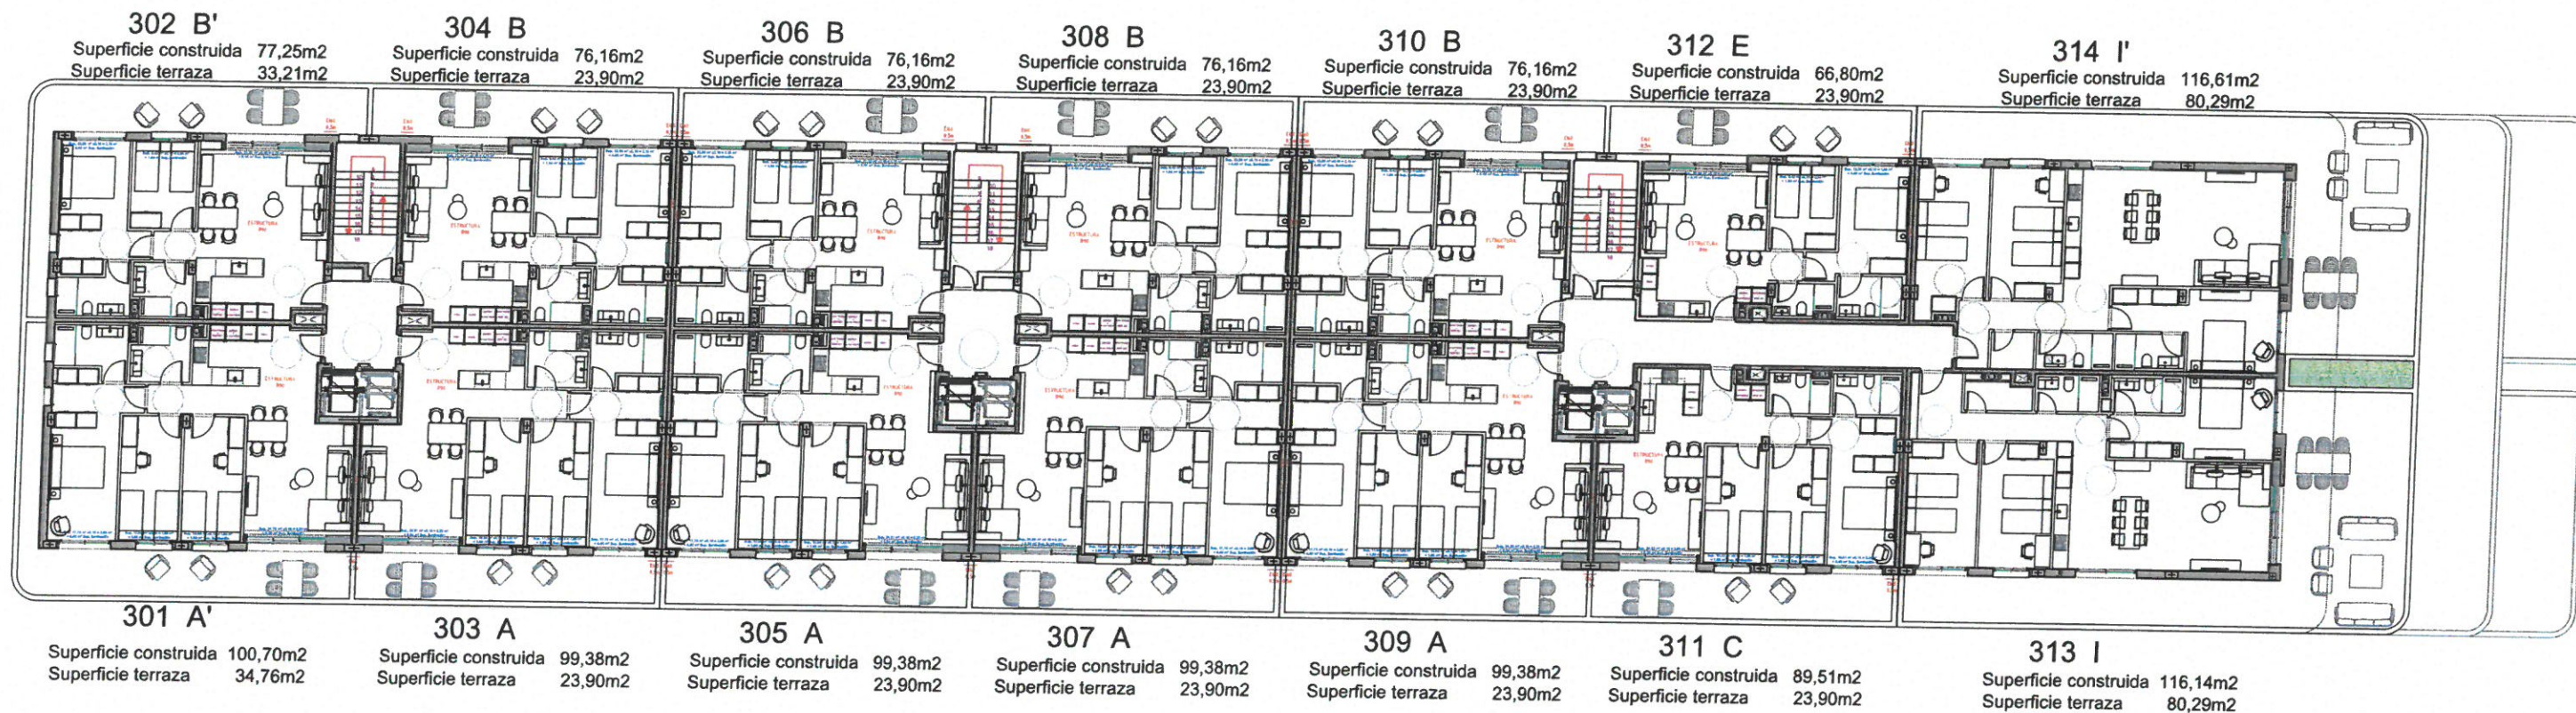

PLANTA TERCERA

ESCALA 1/250



PROMOTOR
BLUBRIN 28 S.L.

SITUACIÓN
Calle de SEGONA - CALLE DE GRANADA - GENERALITAT
MONTAÑA - CASTELLÓ

FASE
PROYECTO BÁSICO

FECHA
FEBRERO 2024

COTAS
METROS

ESCALA
DIN A-1 1/125
DIN A-3 1/250


TRABAJO

23.05

PLANO

PLANTES TERCERA I QUARTA

N
A-05

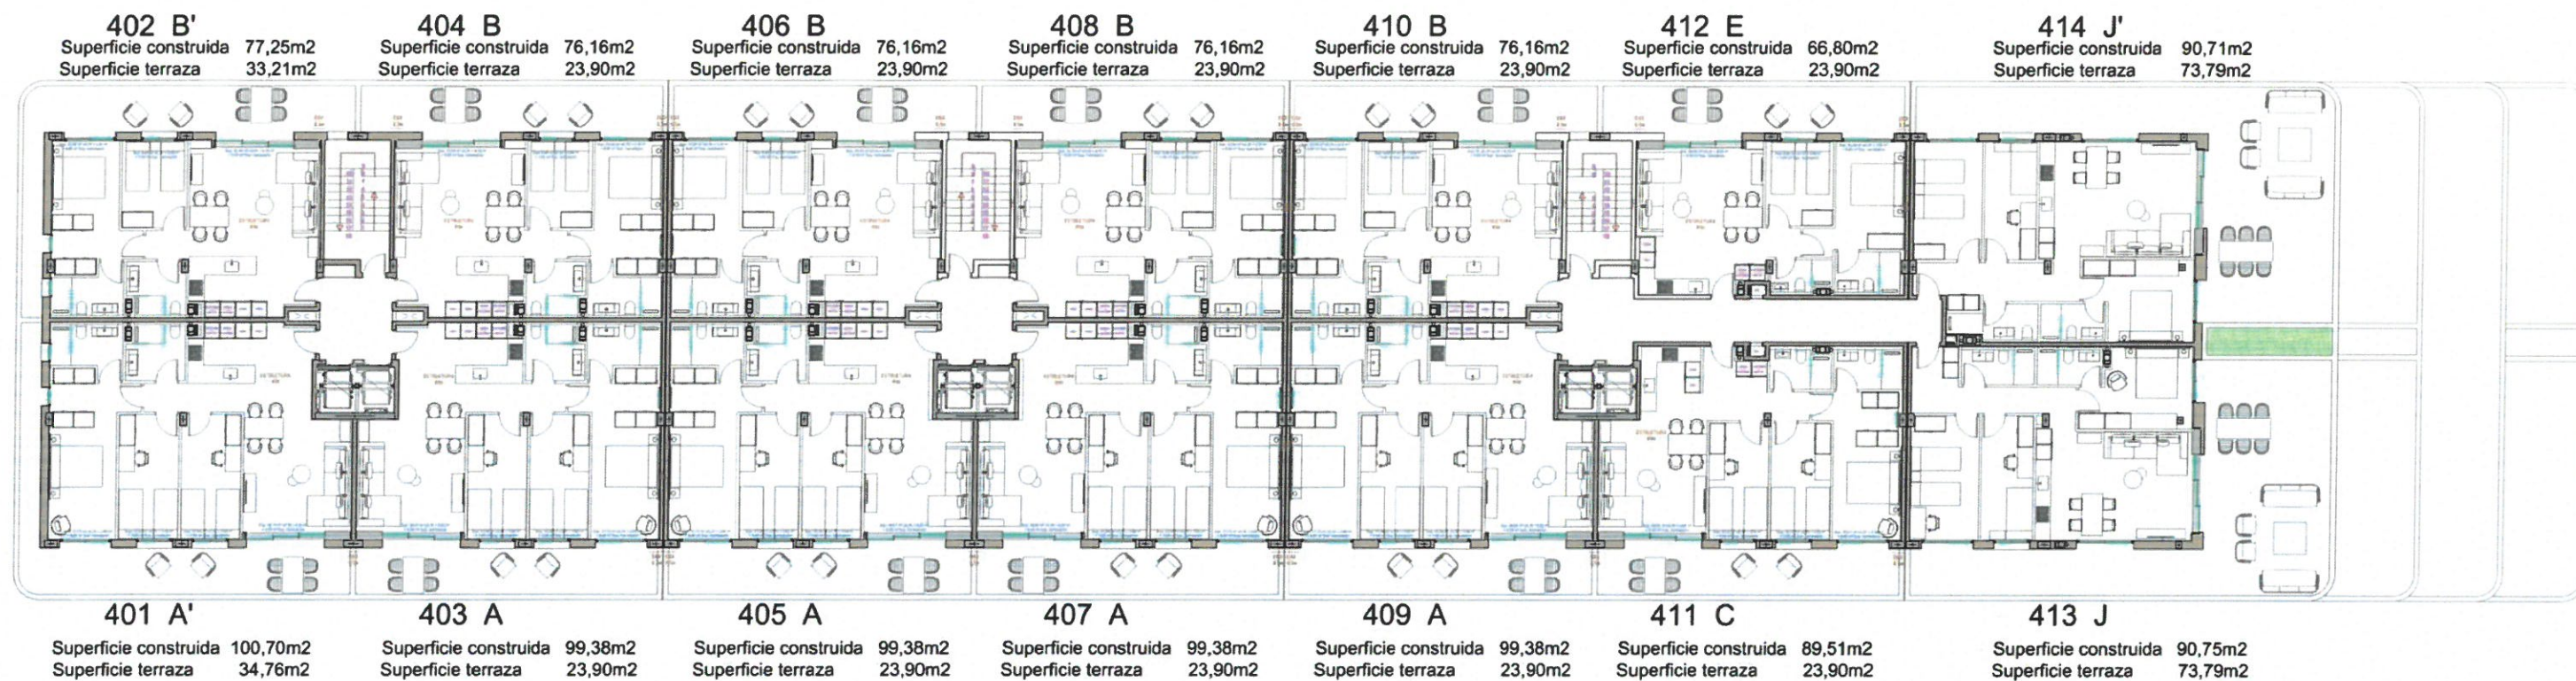

PLANTA CUARTA

ESCALA 1/250



PROMOTOR
BUBBA 28 S.L.

SECCION
C/ALVARO DE CORTES - CALZADA DE GRANADA - GENERALITAT
MURCIA - CASTELLON

FASE
PROYECTO BASICO

FECHA
FEBRERO 2024

COORD.
MURCIOS

ESCALA
DN A-1 1/250
DN A-3 1/250


TRABAJO

PAQUET DE INFORMACIÓ PER A UN
COMPLEX D'APARTAMENTS **23.05**

PLANT

PLANTES TERCERA I CUARTA

N
A-05

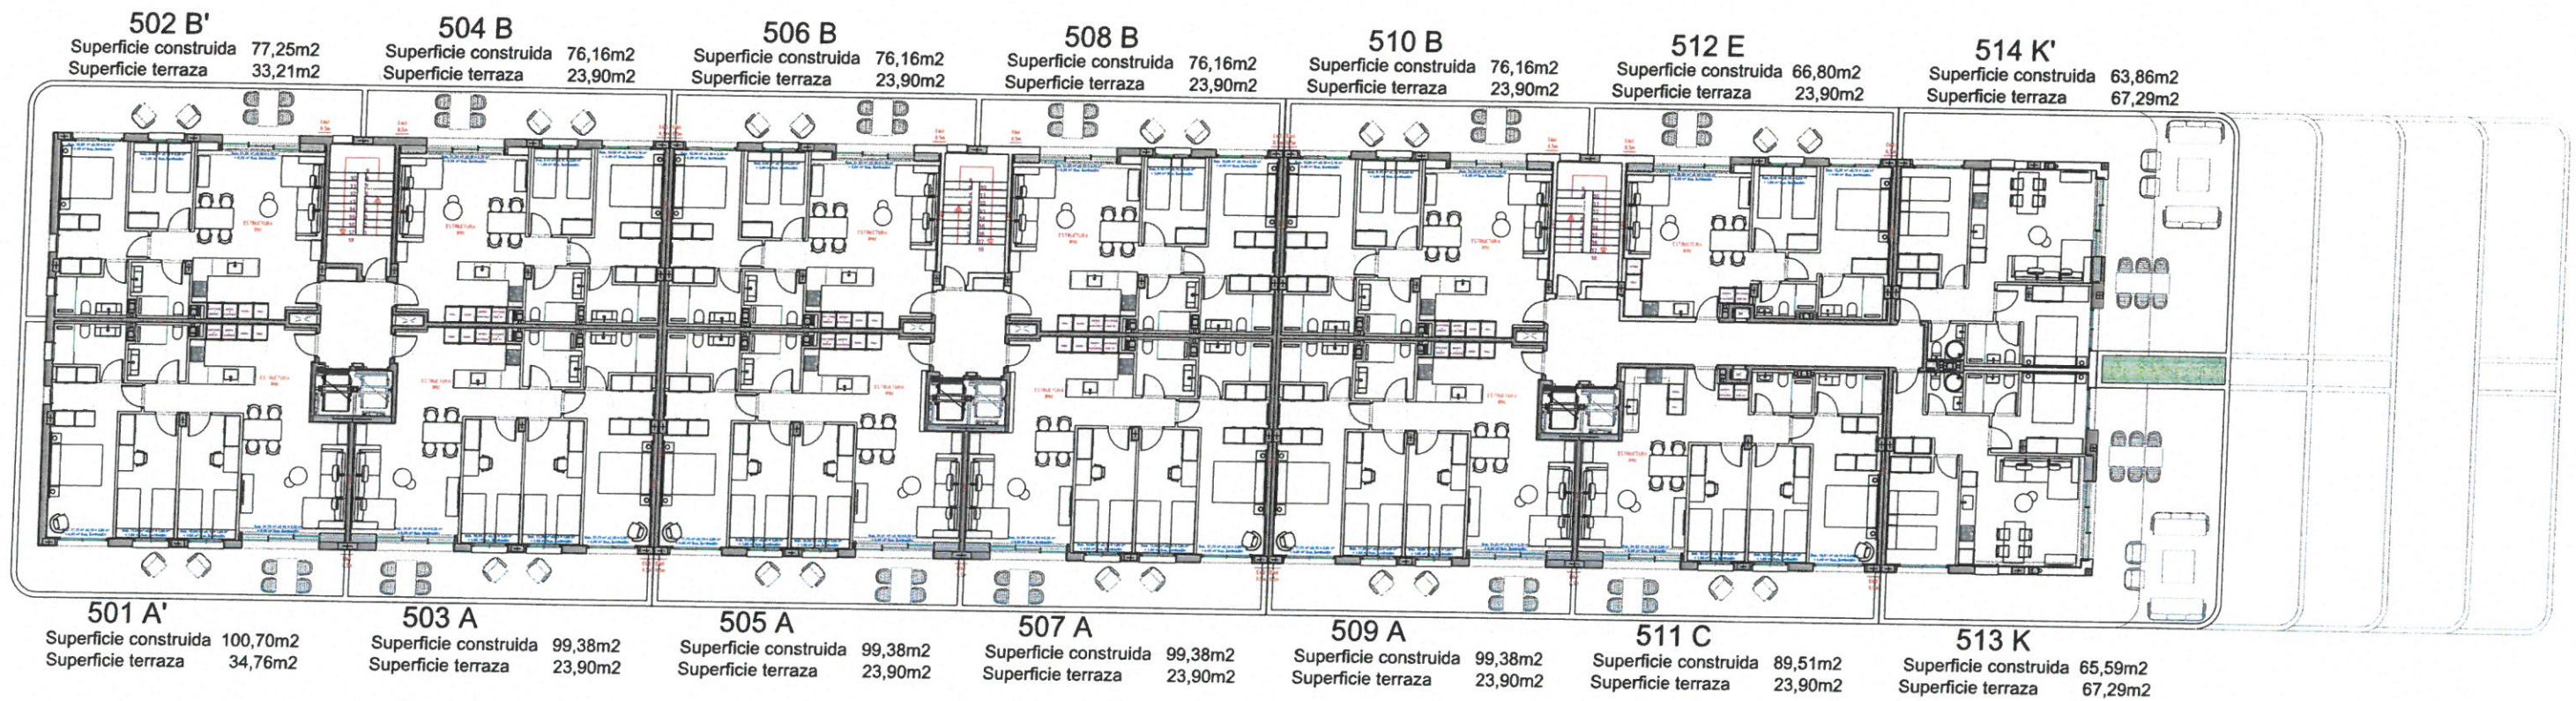

PLANTA QUINTA

ESCALA 1/250

INDECO
GLOBAL

PROMOTOR
BLUBRIN 28 S.L.

SITUACIÓN
Carretera SEGOVIA-CADIZ-GRANADA-GENERALITAT
MONCLOA - CASTELLO

FASE
PROYECTO BÁSICO

FECHA
FEBRERO 2024

COTAS
METROS

ESCALA
DN A-1
DN A-3
1/125
1/250

TRABAJO


23.05

PLANO

PLANTAS QUINTA Y SEXTA

N

A-06

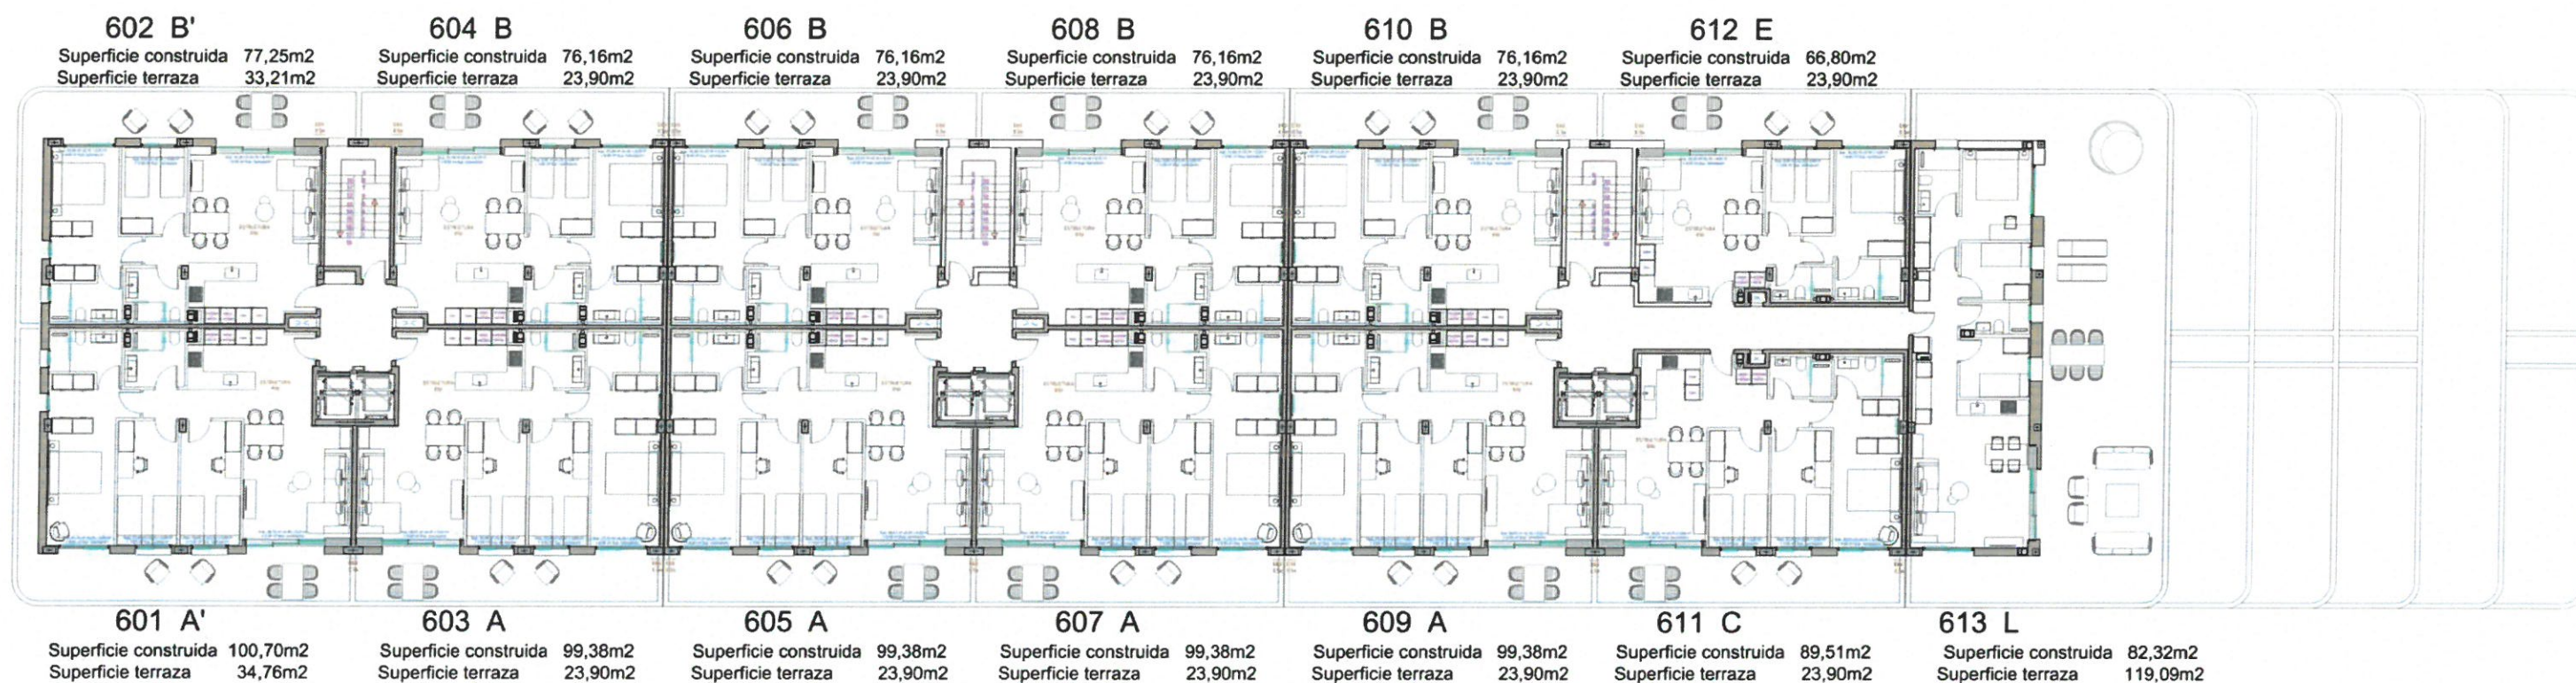

PLANTA SEXTA

ESCALA 1/250



PROMOTOR
BLUPIN 28 S.L.

SITUACIÓN
Carrer: SEGONA-CALLE GRANADA-GENERALITAT
MUNICIPI: CASTELLÓ

FASE
PROYECTO BÁSICO

FECHA
FEBRERO 2024

COTAS
METROS

ESCALA
DN: A-1
DN: A-3
1/125
1/250

TRABAJA


NUEVA PROMOCIÓN PARA UN COMPLEJO DE APARTAMENTOS **23.05**

PLANO

PLANTAS QUINTA Y SEXTA



A-06

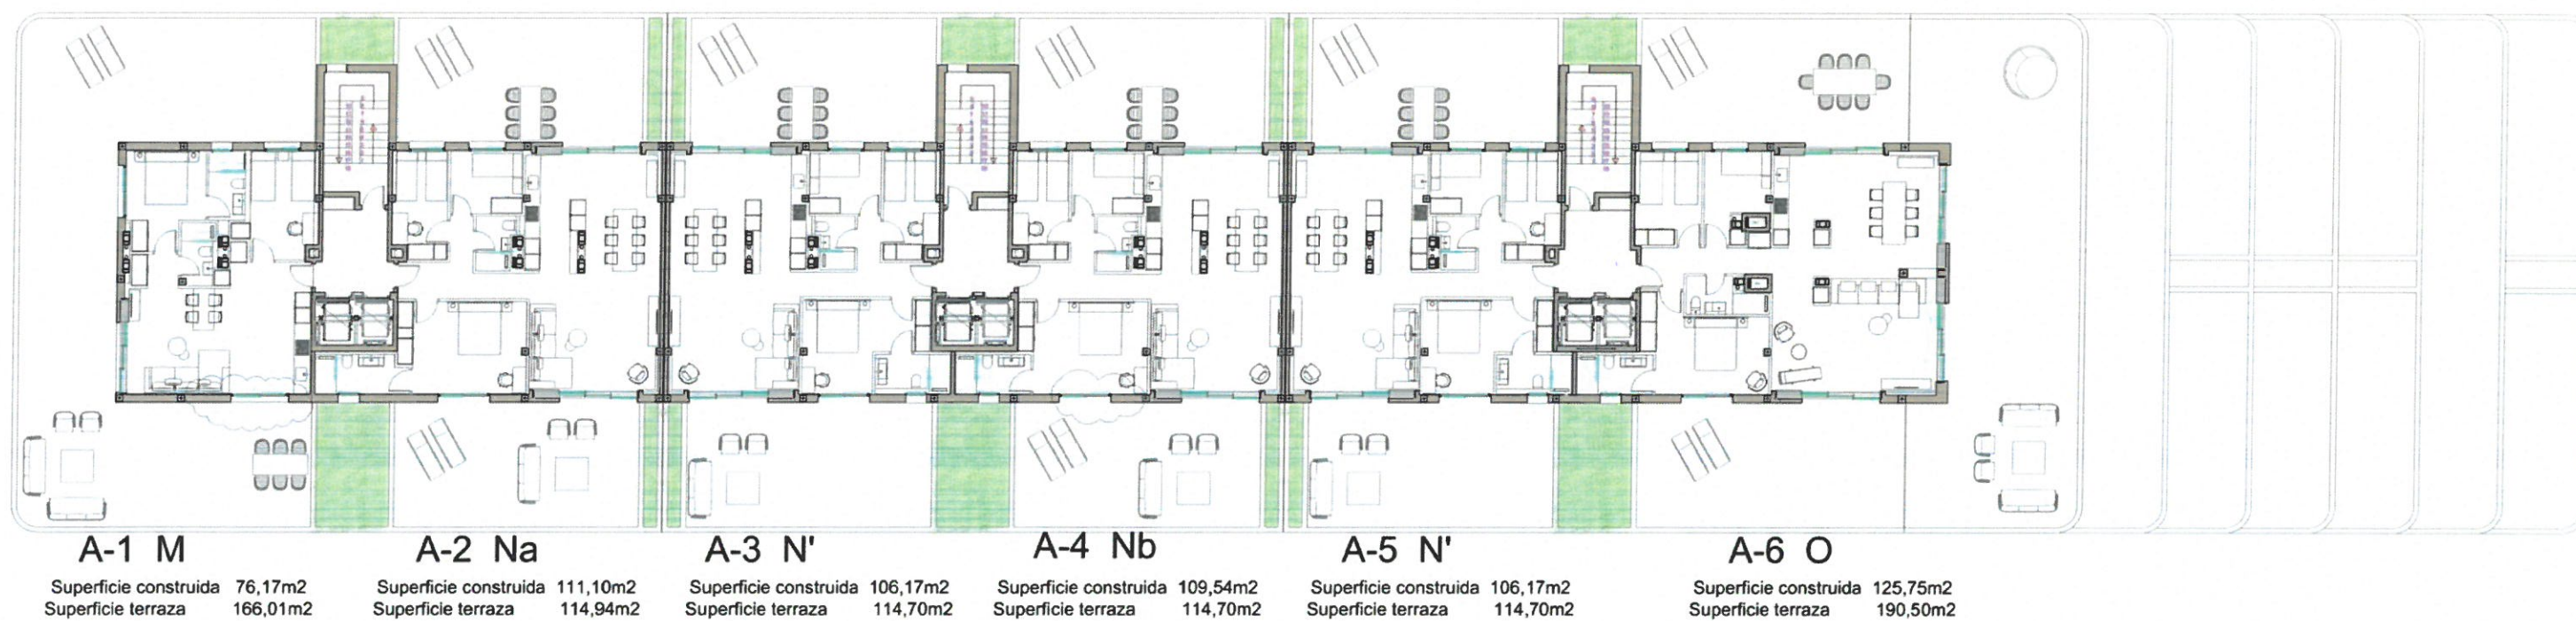

PLANTA ÁTICO

ESCALA 1/250