


P. SÓTANO	SUP. ÚTIL	SUP. CONSTRUIDA
GARAJE	211.19 m ²	220.76 m ²
TRASTERO 1	3.87 m ²	4.38 m ²
TRASTERO 2	3.88 m ²	4.38 m ²
TRASTERO 3	4.32 m ²	5.35 m ²
TRASTERO 4	4.32 m ²	5.35 m ²
TRASTERO 5	3.75 m ²	5.24 m ²
TRASTERO 6	3.82 m ²	5.38 m ²
TRASTERO 7	5.82 m ²	7.35 m ²
TRASTERO 8	5.88 m ²	7.25 m ²
TRASTERO 9	5.87 m ²	5.38 m ²
P. SÓTANO		271.28 m ²

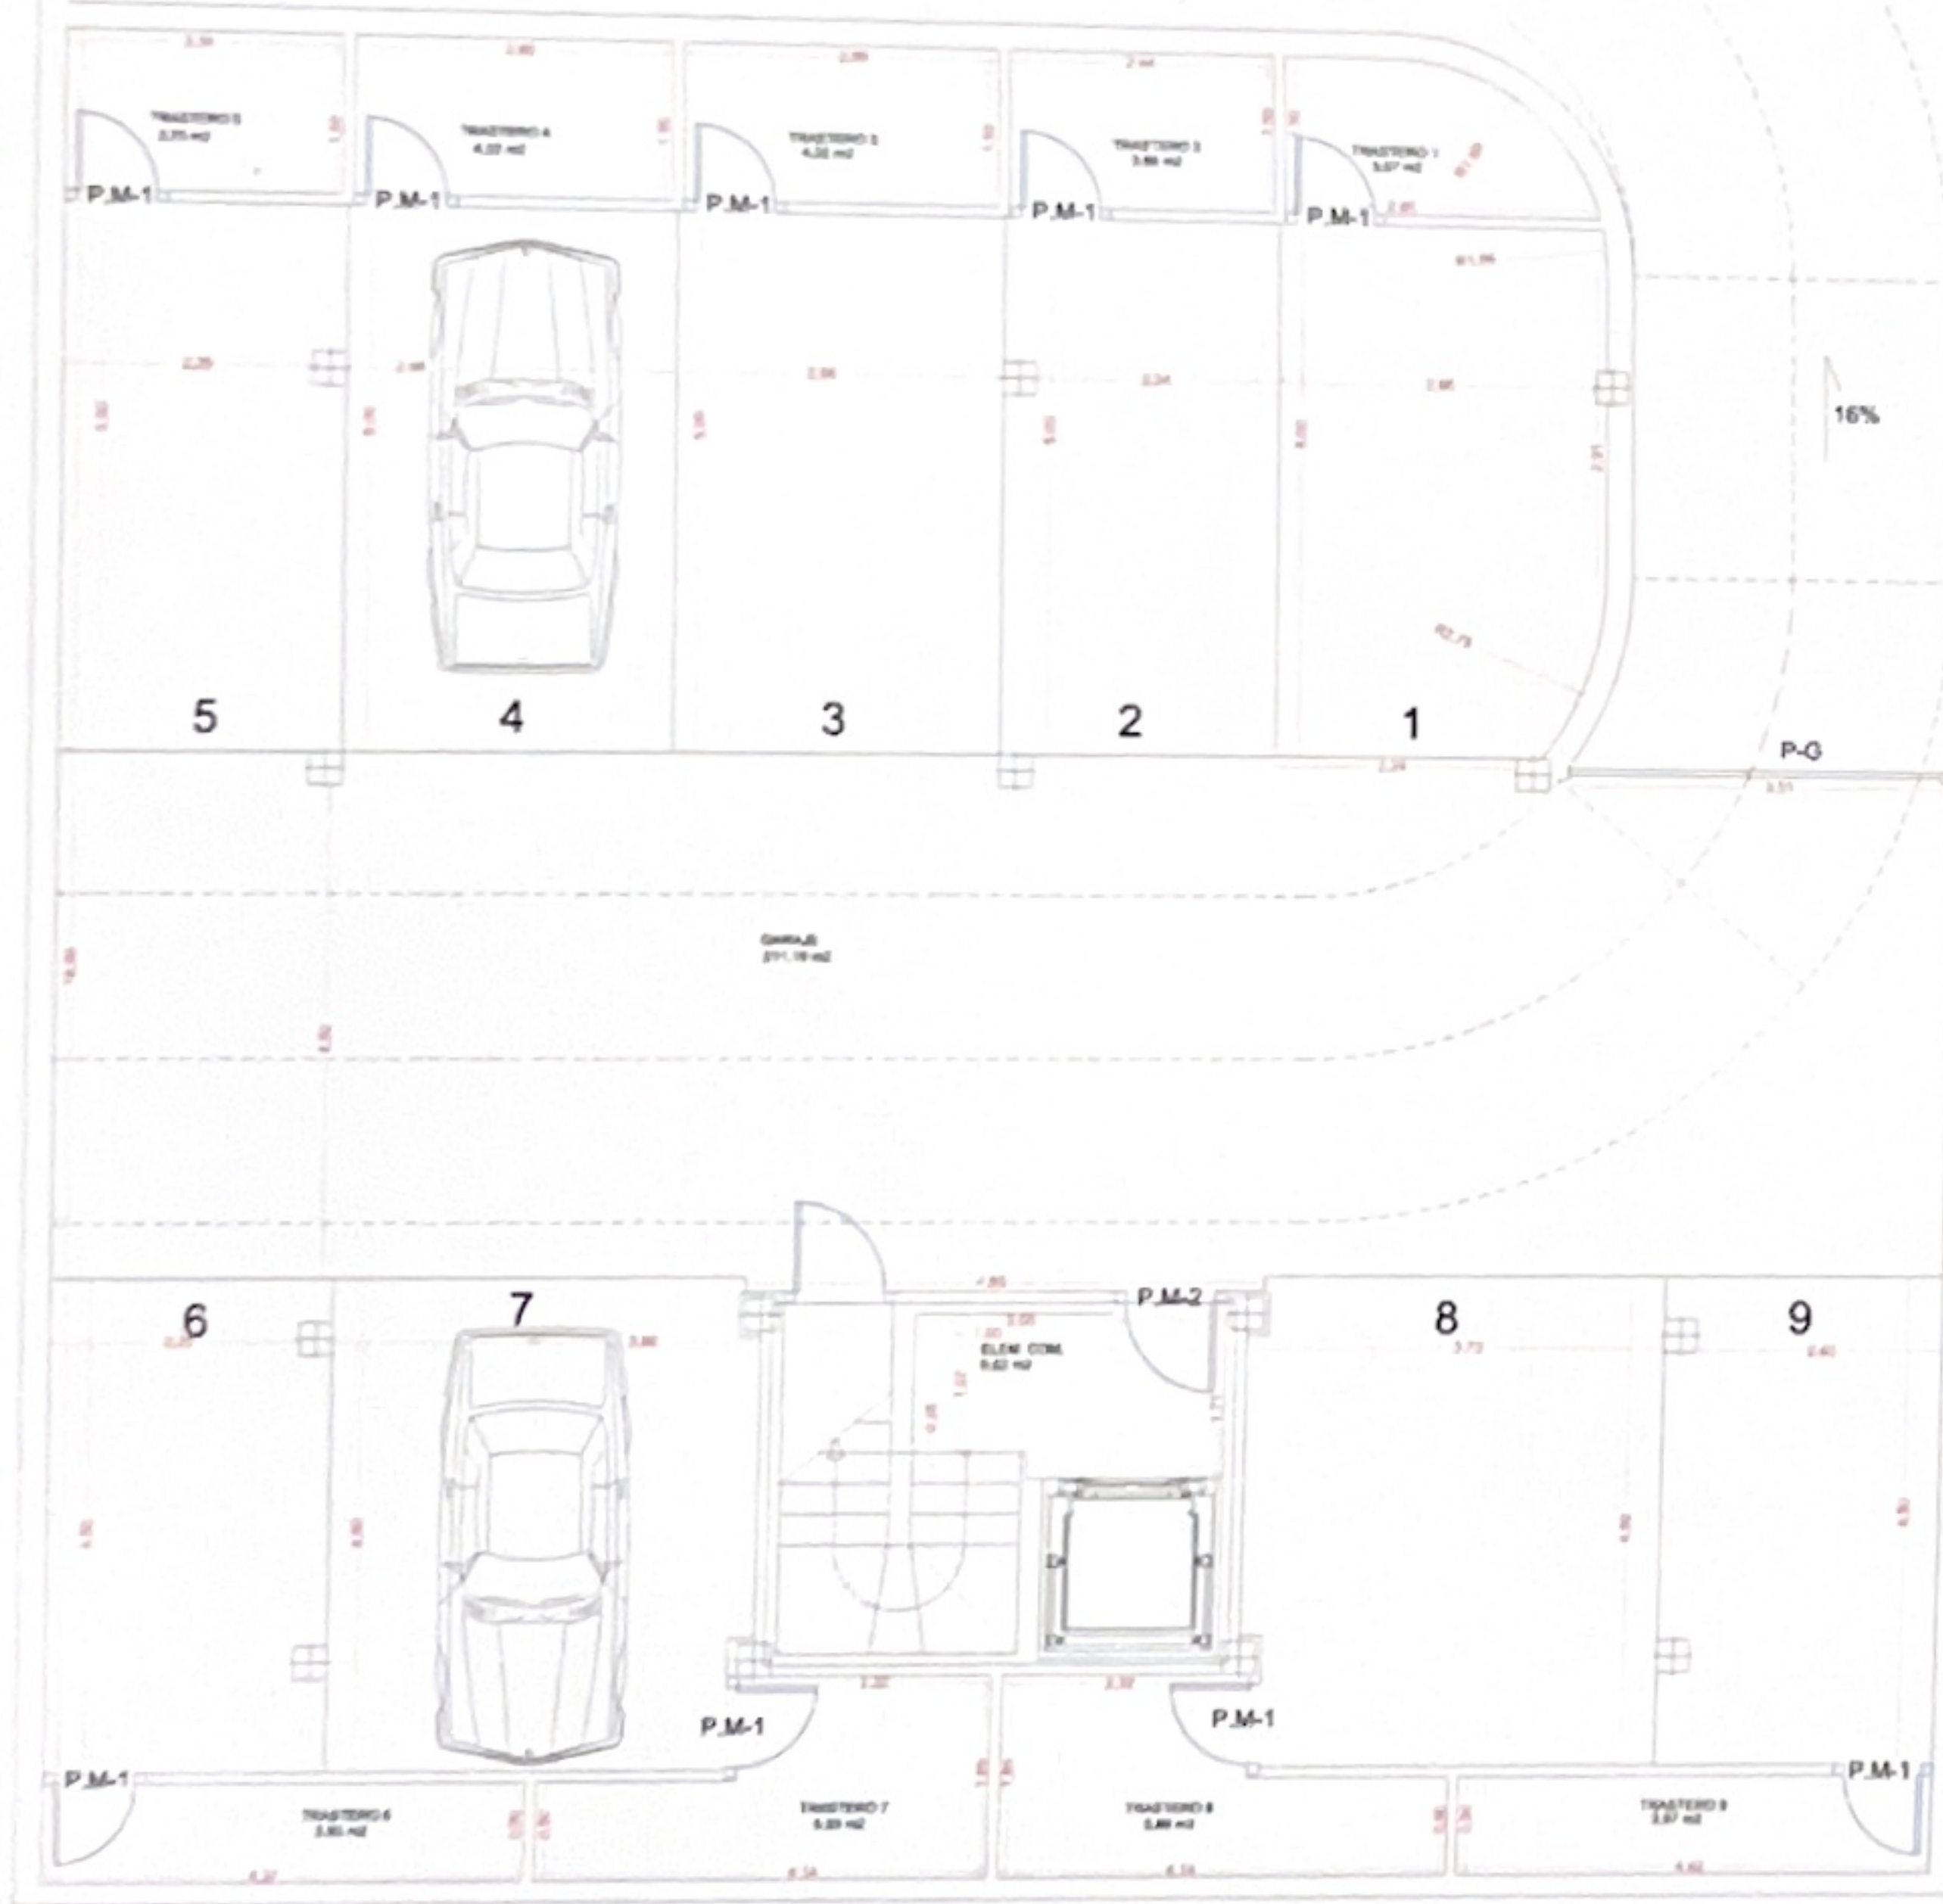

PLANTA SÓTANO




PLANTA BAJA

SUPERFICIES POR TIPOS		
	SUP. ÚTIL	SUP. CONST.
TRASTEROS	38.44 m ²	50.50 m ²
GARAJE	211.19 m ²	220.76 m ²
LOCAL COMERCIAL	111.88 m ²	120.88 m ²
ELEM. COMUNES	70.88 m ²	88.73 m ²
VIVIENDA 1	64.84 m ²	76.21 m ²
VIVIENDA 2	64.84 m ²	76.21 m ²
VIVIENDA 3	115.69 m ²	135.67 m ²
VIVIENDA 4	114.53 m ²	135.16 m ²
TOTAL	793.29 m ²	914.12 m ²

SUPERFICIES POR PLANTAS		
	SUP. ÚTIL	SUP. CONST.
PLANTA SÓTANO	280.25 m ²	285.33 m ²
PLANTA BAJA	144.34 m ²	163.86 m ²
PLANTA PRIMERA	144.06 m ²	173.16 m ²
PLANTA SEGUNDA	136.26 m ²	173.16 m ²
BAJOCUBIERTA	108.36 m ²	116.61 m ²
TOTAL	793.29 m ²	914.12 m ²


SUPERFICIES POR USOS		
	SUP. ÚTIL	SUP. CONST.
GARAJE Y LOCAL	362.51 m ²	391.94 m ²
VIVIENDAS	430.78 m ²	522.18 m ²
TOTAL	793.29 m ²	914.12 m ²

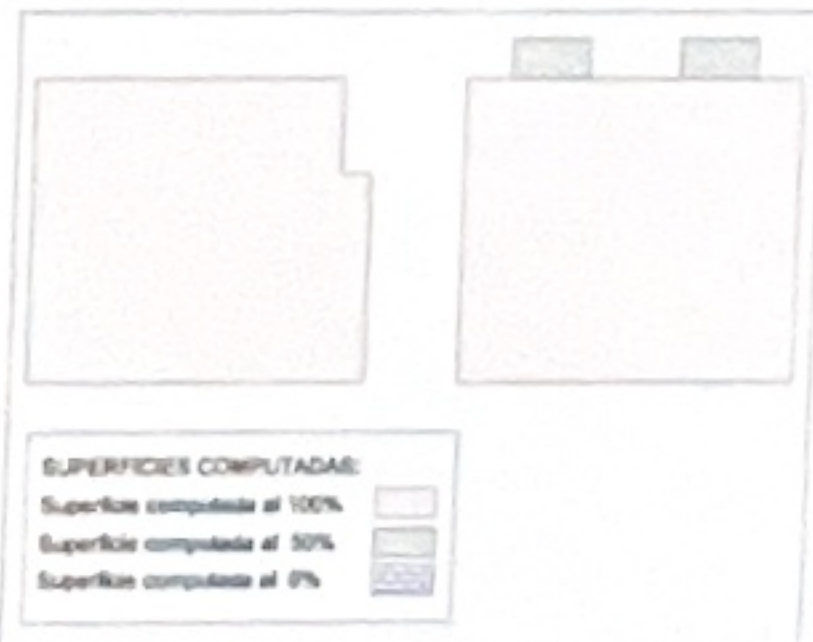

SUPERFICIES COMPUTABLES A EFECTOS DE EDIFICABILIDAD	
	SUPERFICIES CONST.
PLANTA BAJA	163.86 m ²
PLANTA 1ª	198.46 m ²
PLANTA 2ª	168.48 m ²
BALCONES	2.34 x 4 = 9.36 m ²
SUP. TOTAL	510.18 m ²
SUP. MAX. EDIF. SEGUN NORMAS	3/8.01 x 1,351 = 510.69 m ²


PLANO ESTADO FINAL DE OBRA

PLANO:	COTAS SUP. Y REJ. CAMP. PLANTA SÓTANO Y BAJA		
PROYECTO:	BASEO Y EDIFICACION DE UN BLOQUE DE 4 VIVIENDAS P.B. (COMERCIAL Y APARCAMIENTO) EN PLANTA SÓTANO		
SITUACION:	C/ VICTORIA KENT N° 6 Y B ALMENARA - CASTELLÓN		
PROMOTOR:	RESIDENCIAL ALMENARA PROMOCIONES, S.L.		
ESCALA:	1:50	ARQUITECTURA Y DISEÑO	PLANO
FECHA:	JUNIO-08	FOR LA SOCIEDAD:	PLANTAS A, B, C, D Y E
EXP.:		FOR ARQUITECTO:	01

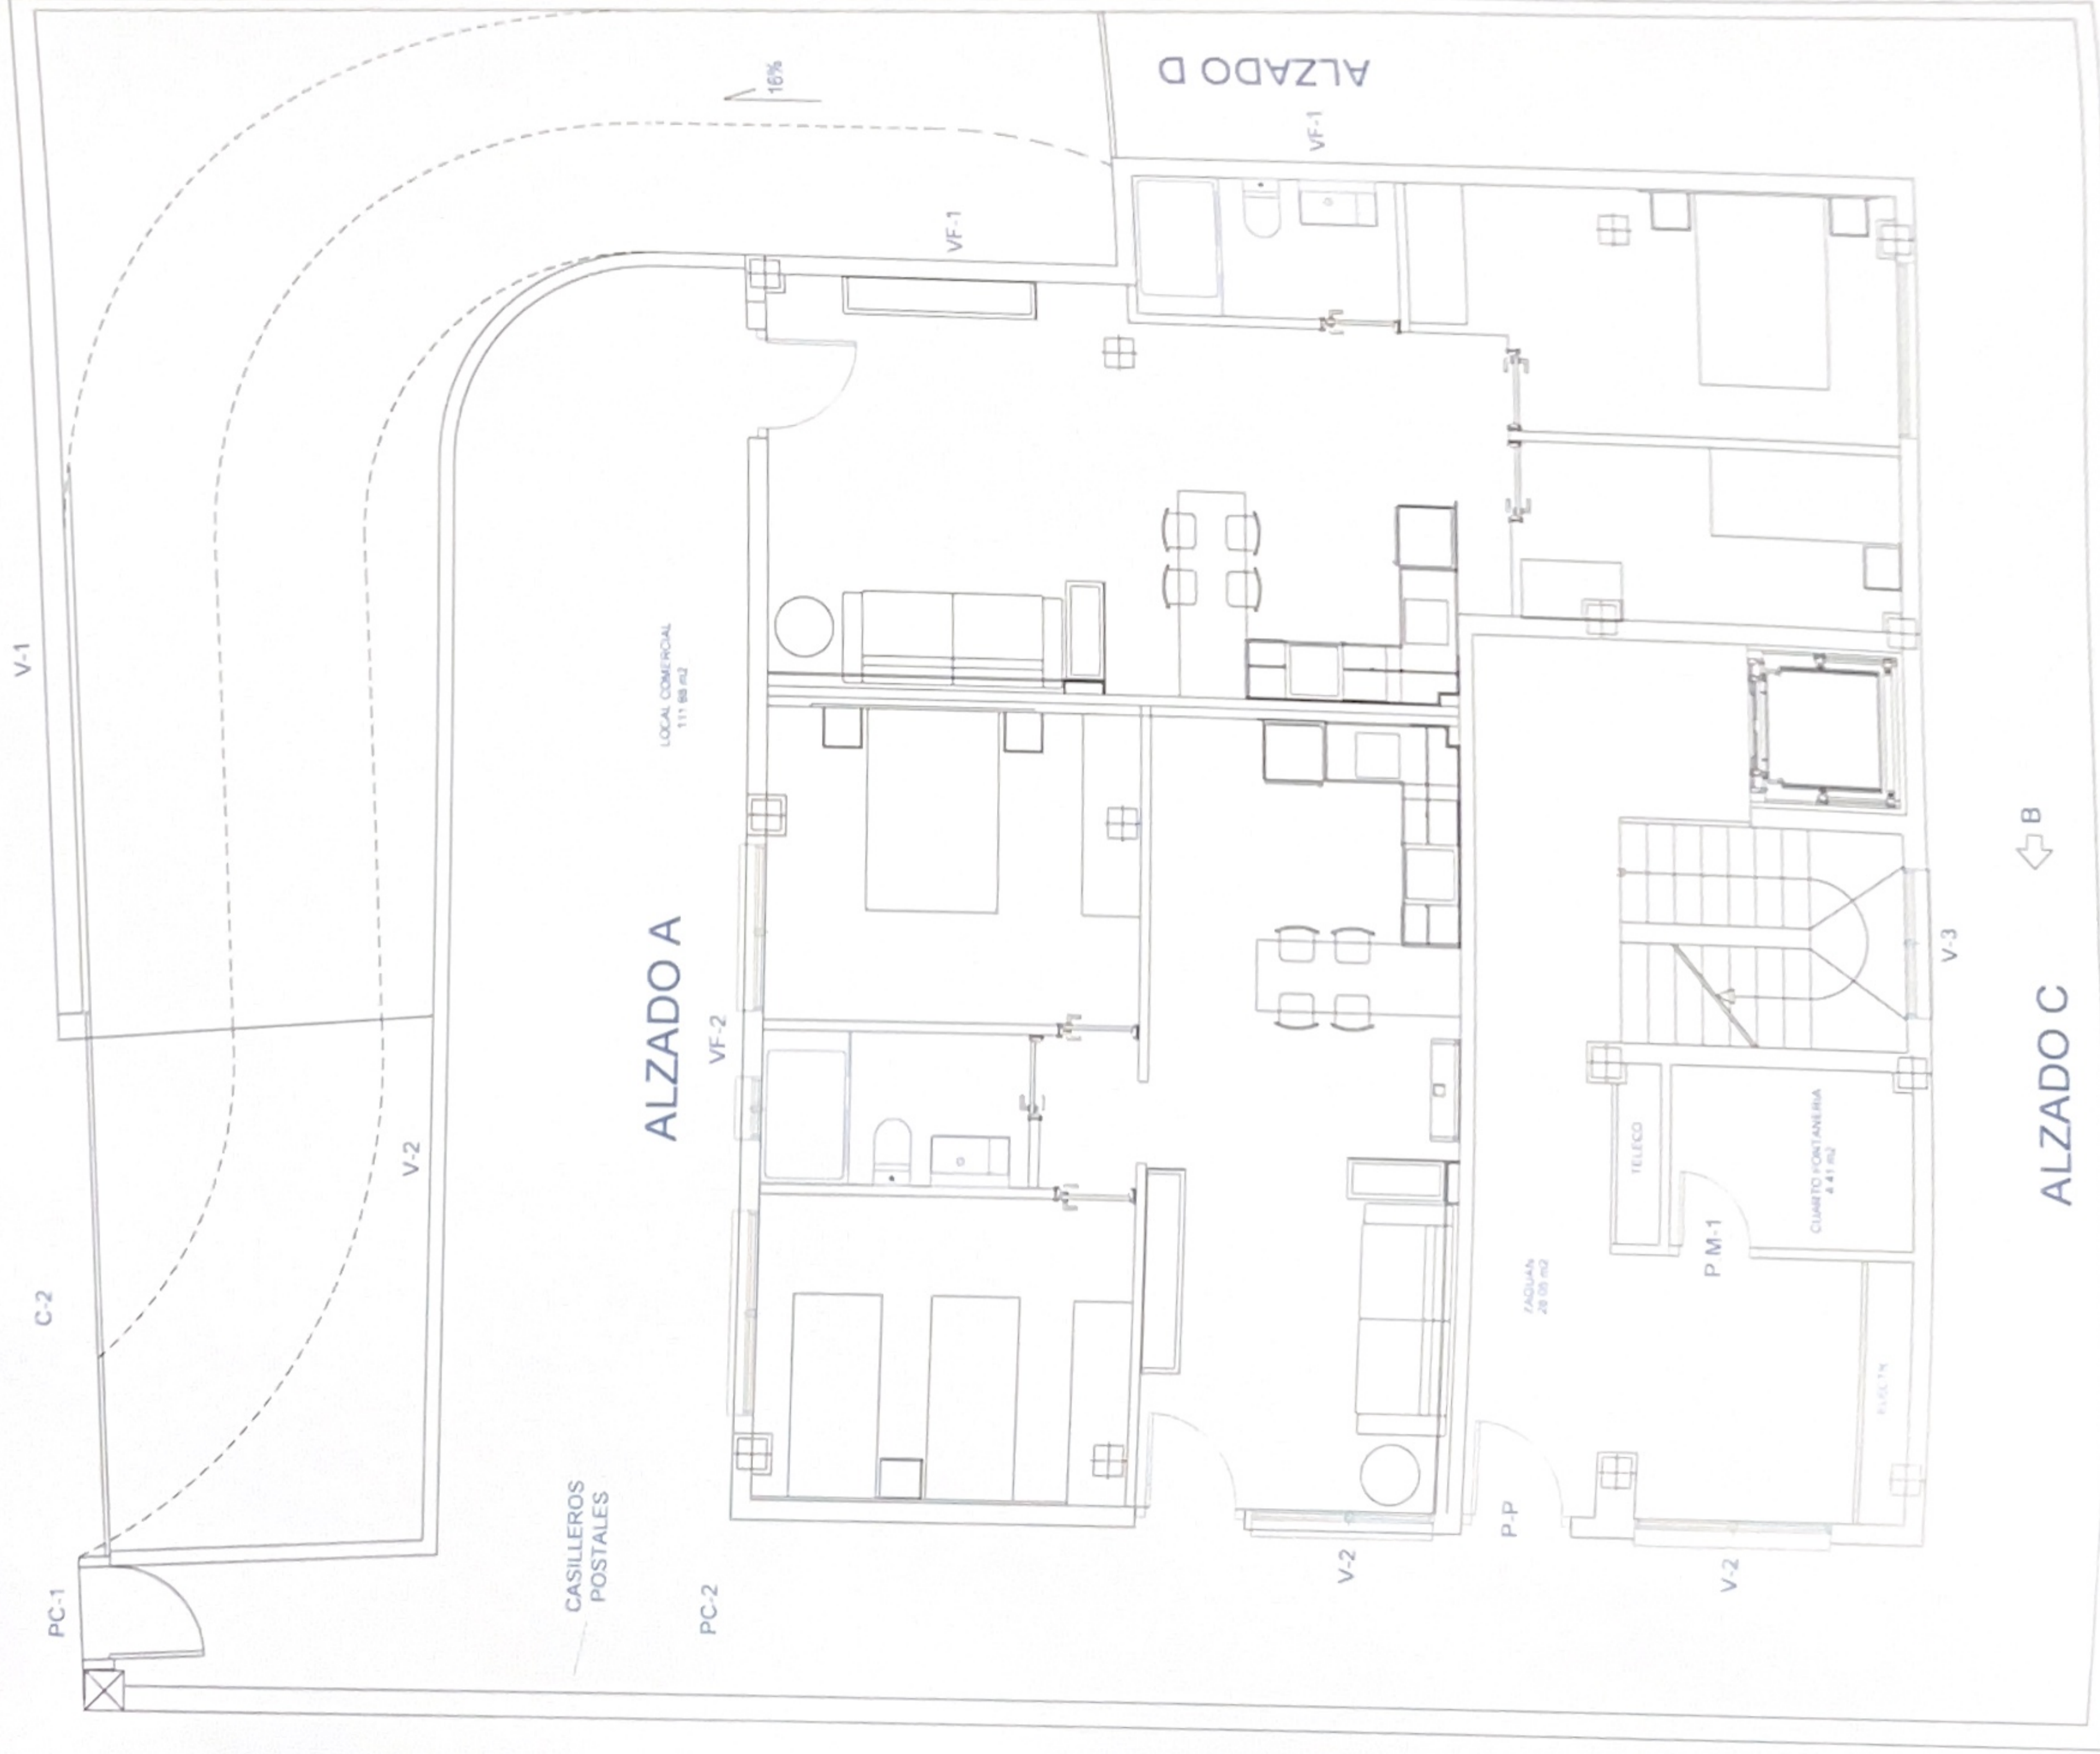

PLANTA BAJA

LOCAL COMERCIAL 111.88 m2 LOCAL COMERCIAL 120.68 m2

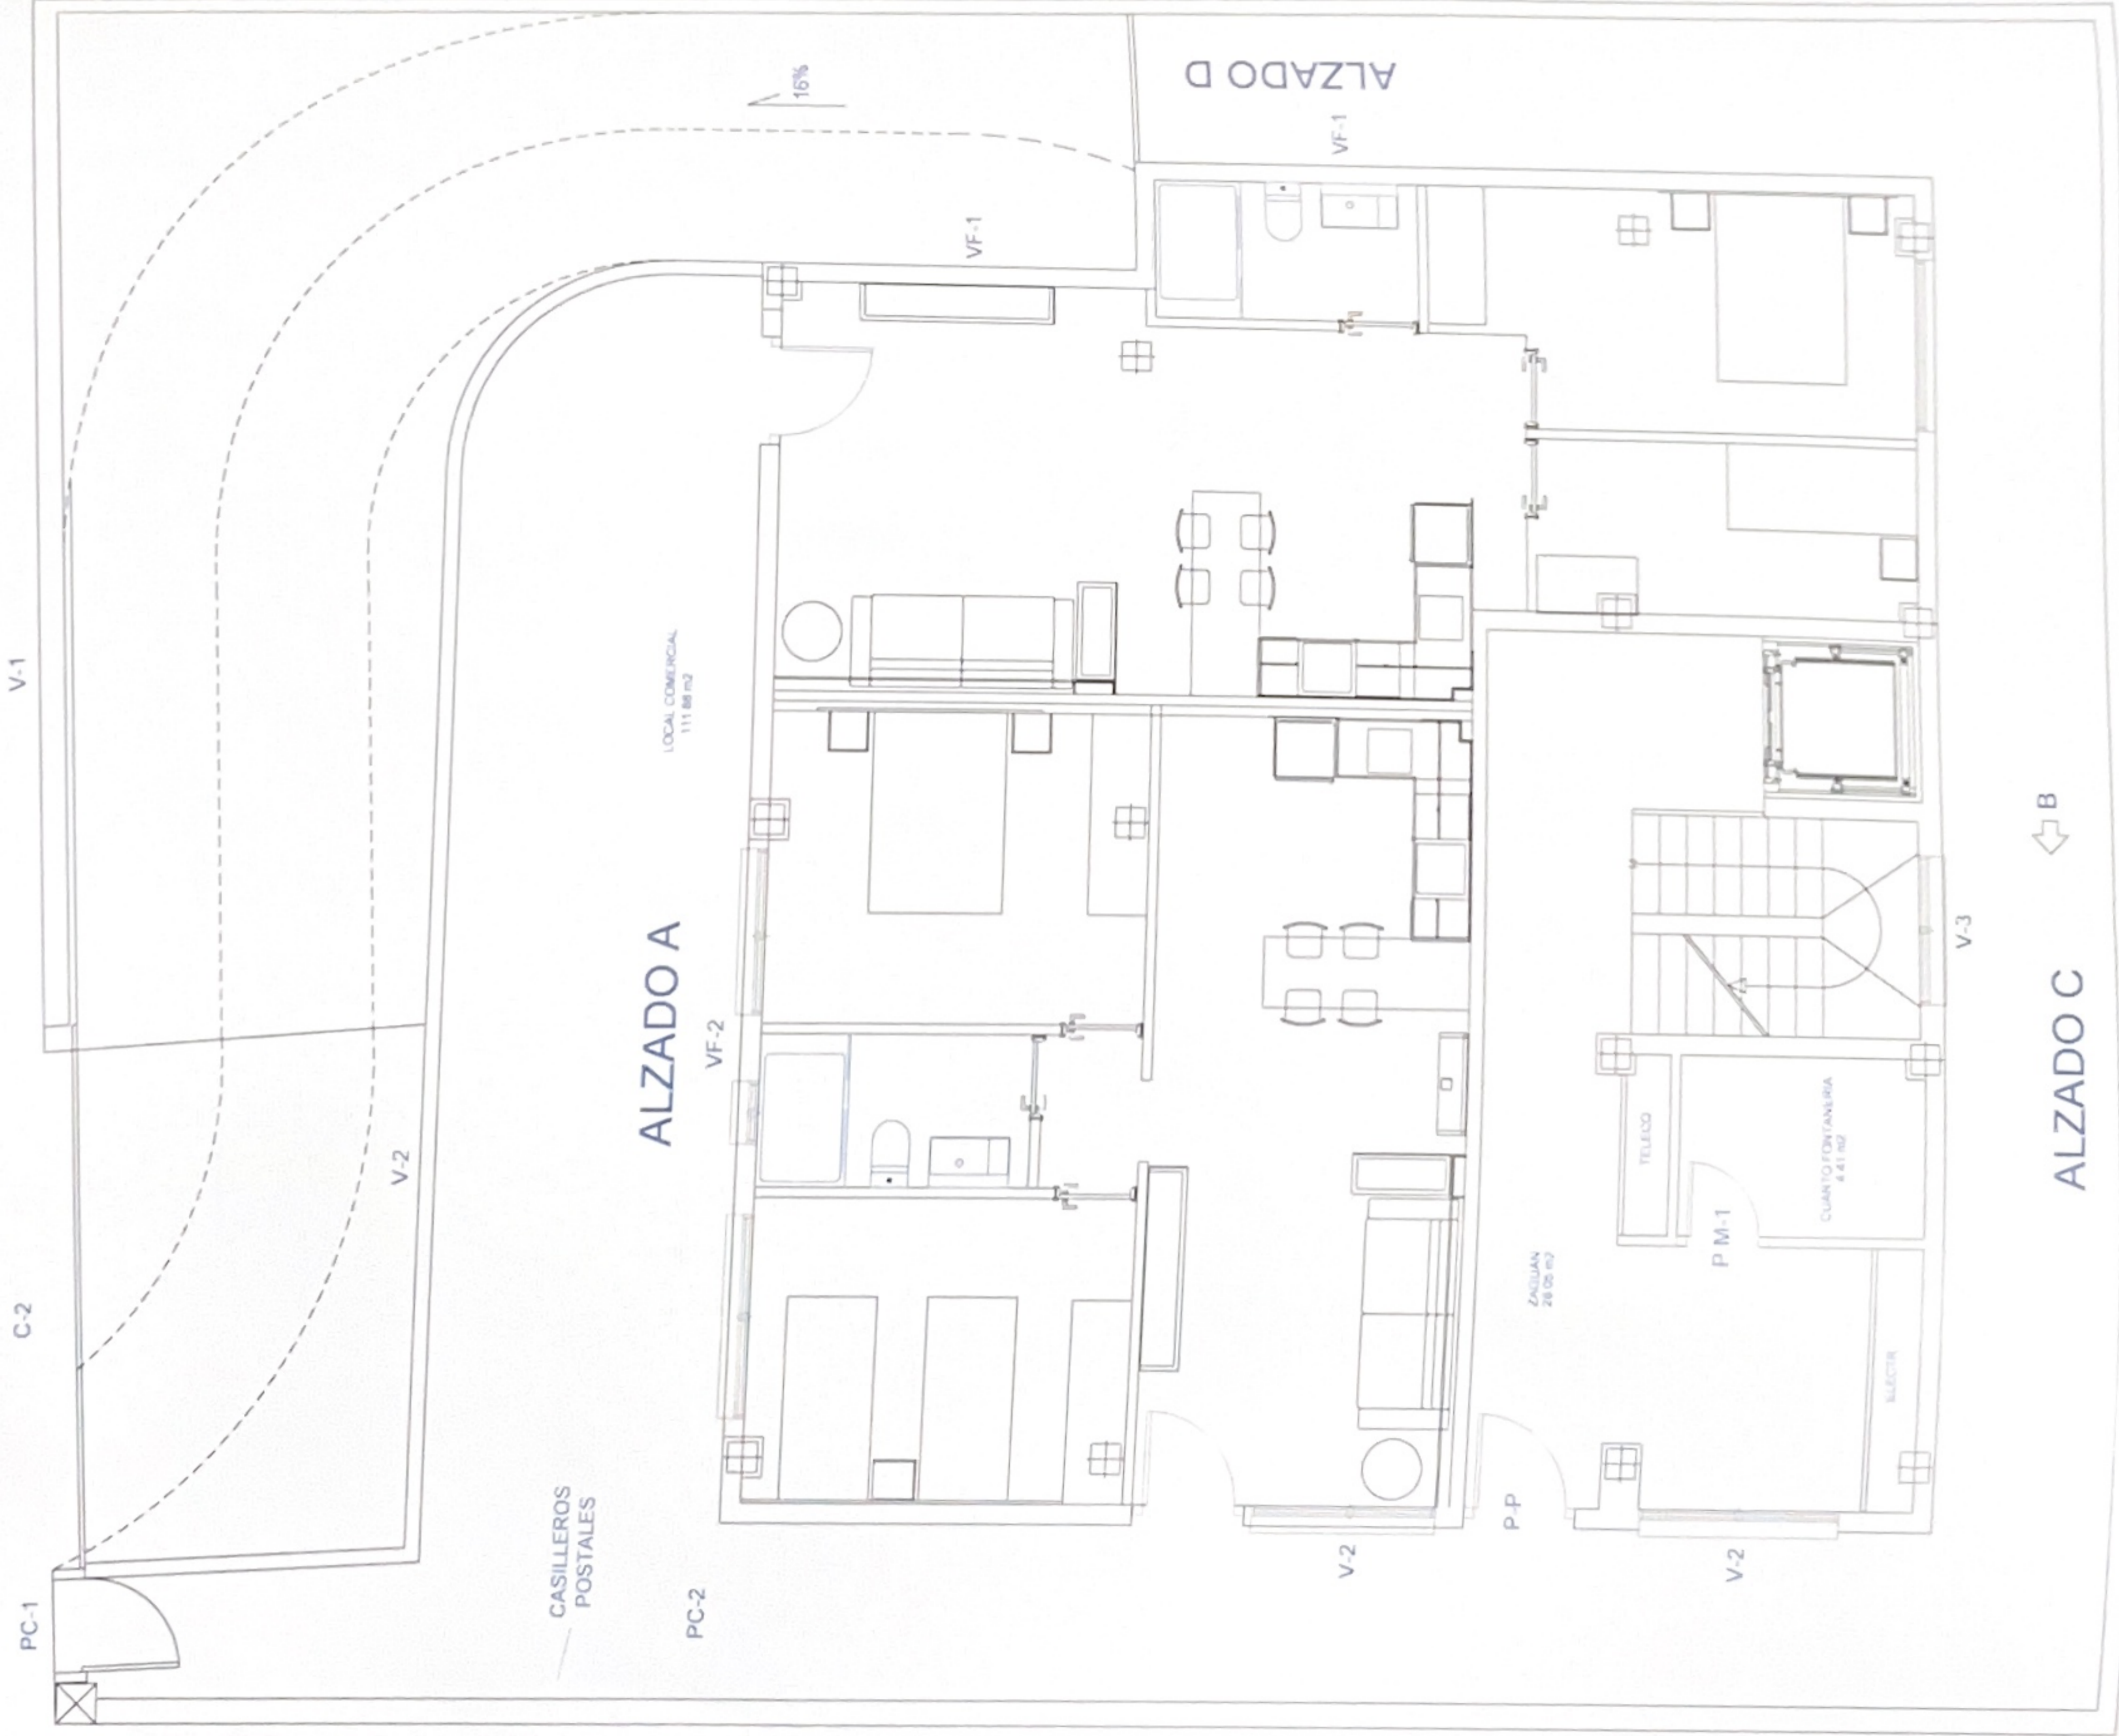

ALZADO A

ALZADO D

ALZADO C

LOCAL COMERCIAL
111.88 m²

ZALDIAN
26.05 m²

CUANTO FONTANERIA
4.41 m²

PLANTA BAJA

120.68 m²

111.88 m²

LOCAL COMERCIAL